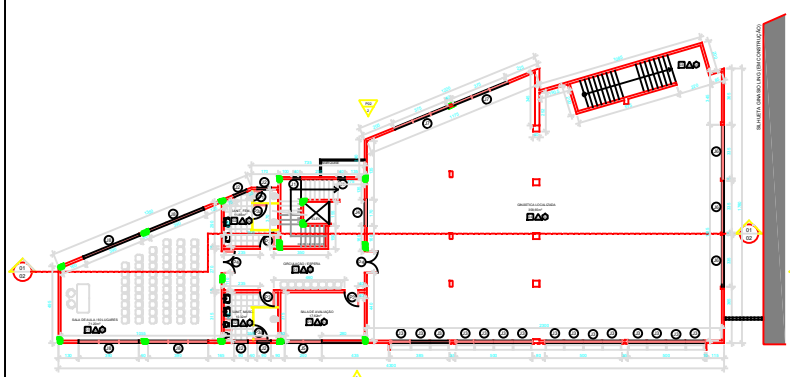

2 PLANTA BAIXA 1° PAVIMENTO
ESCALA 1/100

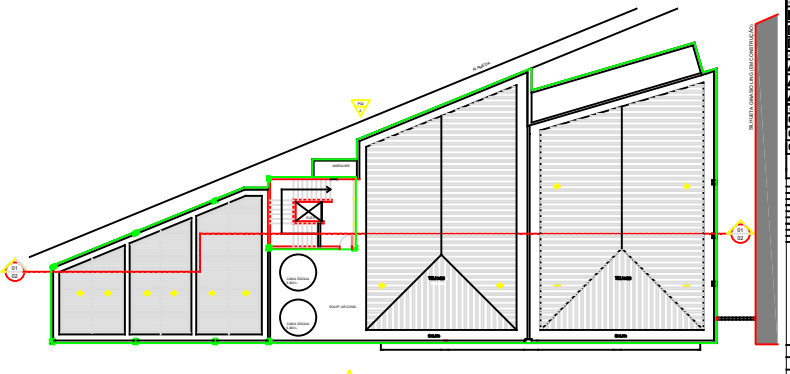

3 PLANTA BAIXA 2° PAV.
ESCALA 1/100

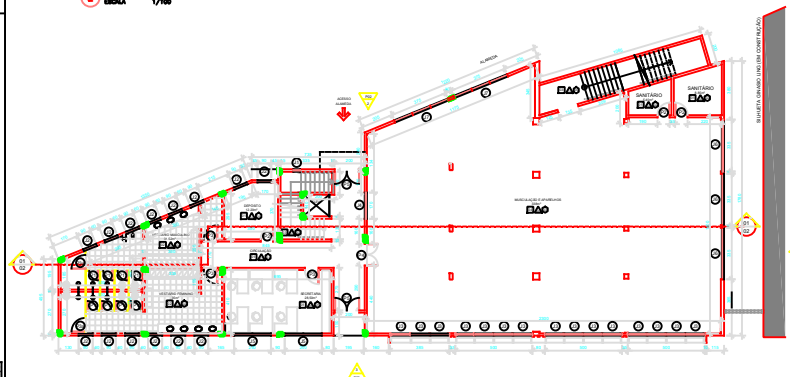

1 PLANTA BAIXA TERREO
ESCALA 1/100

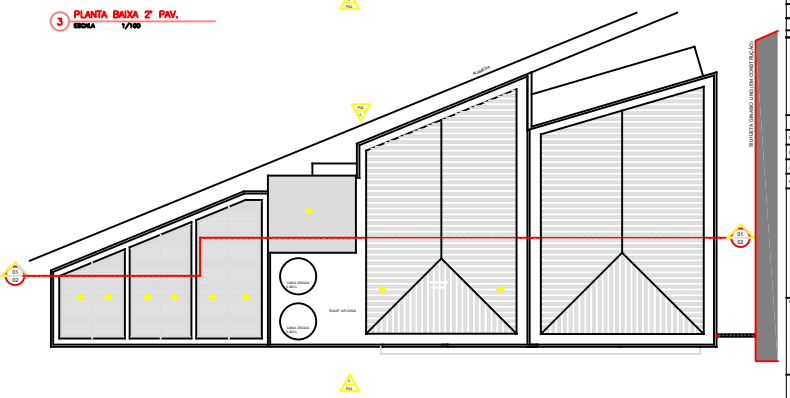

4 PLANTA BAIXA COBERTURA
ESCALA 1/100

ESPECIFICAÇÃO DE REVESTIMENTOS (VER ESPECIFICAÇÕES COMPLETAS NO CADERNO DE ESPECIFICAÇÕES)

	CERÂMICA PEI, TIPO ELIANE LIMAS CARGO PLUS 45x45, COR BRANCA, COM FOLGAS EM GRANITO BRANCO POLIDA POLIDO		ASSENTADO NIVELADO SOB PISO EM MASSA VINILICA TIPO PAVIFLOOR ECLIPSE COR ICE
	CERÂMICA PEI, TIPO ELIANE LIMAS CARGO PLUS 45x45, COR BRANCA		
	ASSENTO LISO, CORUGADO POLIDO, COM FIXADOR INTERMEDIÁRIO E DA SIL OU CLIMATIZADORA		
PINTURA			
	PINTURA ACRÍLICA COR BRANCA.		PINTURA ACRÍLICA SU COR BRANCA SOBRE MASSA CORRIDA
	CERÂMICA BRANCA ACETINADA, 20x20cm, TIPO ELIANE LIMAS CARGO PLUS		PINTURA ACRÍLICA SOBRE MASSA CORRIDA.
	PINTURA DE ALTA RESISTÊNCIA, TIPO QUANTIL		
TETO			
	FORRO DE GESSO CARTONADO (DRYWALL) COM PINTURA PVA BRANCA.		CONCRETO TRATADO COM PINTURA ACRÍLICA NA COR PRETO
	FORRO DE GESSO CARTONADO (DRYWALL) COM PINTURA PVA.		FORRO ACÚSTICO, TIPO ARMSTRONG, 62.5x 62.5cm, LINHA Acoustic, COM LUMINÁRIAS EMBUTIDAS
	FORRO DE PVC BRANCO TIPO LAMBRI-AT 20cm		

QUADRO DE ESQUADRIAS

PORTAS				JANELAS			
NÚMERO	DIMENSÃO	OBSERVAÇÕES	NÚMERO	DIMENSÃO	OBSERVAÇÕES		
P1	80 x 210	MADEIRA	J1	100 x 100	FIXA		
P2	80 x 210		J2	100 x 120	MAXIMAR COM GRADE		
P3	80 x 210		J3	100 x 120	MAXIMAR COM GRADE		
P4	80 x 210	VIDRO FOSCO	J4	100 x 120	MAXIMAR		
P5	160 x 210		J5	200 x 100	MAXIMAR		
P6	120 x 210		J6	200 x 100	MAXIMAR		
			J7	200 x 100	MAXIMAR		
			J8	200 x 100	MAXIMAR		

nº	assunto inicial	00/00/0000	
alteração	descrição	data	alteração

ENDEREÇO:

PROPRIETÁRIO:

AUTOR DO PROJETO:

RESPONSÁVEL TÉCNICO:

O PROPRIETÁRIO

O AUTOR DO PROJETO

O RESPONSÁVEL PELA EXEC. DA OBRA

Nº PROCESSO: OBSERVAÇÃO:

PROJETO BÁSICO

ARQUITETURA

ESCALA: DATA:

DESENHO: ARQUIVO:

FOLHA Nº 01