


Caixa de passagem

Poste de concreto


Refletores

Alambrado metálico h= 1,10m

Refletores

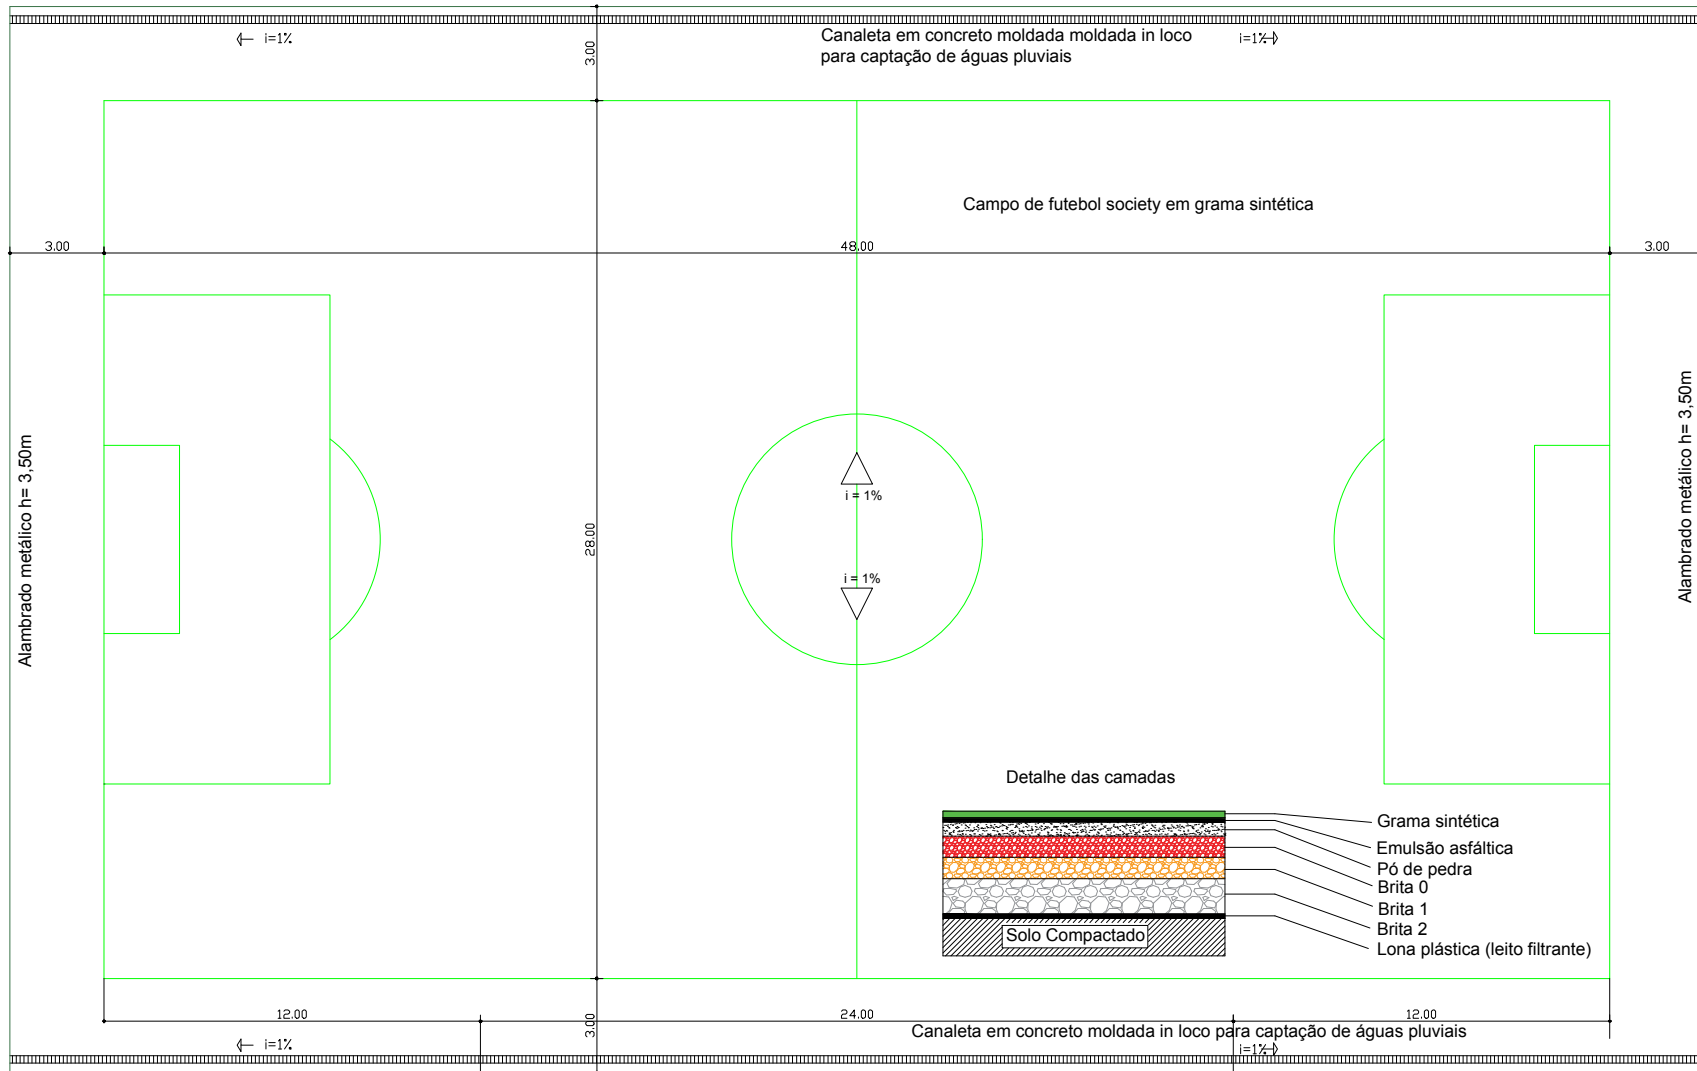

Detalhe das camadas

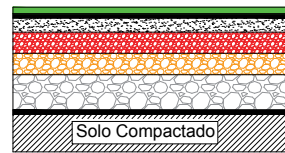

Grama sintética
 Emulsão asfáltica
 Pó de pedra
 Brita 0
 Brita 1
 Brita 2
 Lona plástica (leito filtrante)

Canaleta em concreto moldada in loco para captação de águas pluviais

Alambrado metálico h= 1,10m

Portão de acesso ao campo 1,00 x 1,10m

Refletores

Refletores

PLANTA BAIXA