PM 01 - PORTA DE MADEIRA LISA, PREPARADA PARA PINTURA EM ESMALTE SINTÉTICO BRANCO
QUANTIDADE = 6

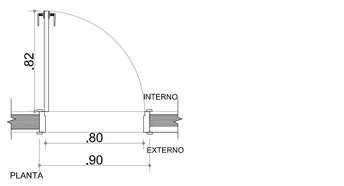

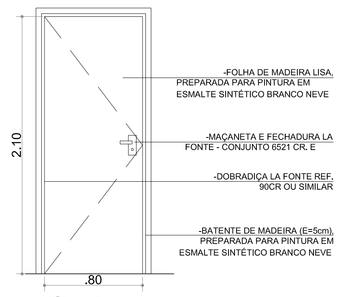

ELEVAÇÃO EXTERNA
ESC. 1:25

PM 02 -PORTA DE MADEIRA LISA,REVESTIDO COM LAMINADO MELAMÍNICO TEXTURIZADO BRANCO;
-AS PORTAS SERÃO MONTADAS EM BATENTES METÁLICOS COM 5 CM DE ESPESSURA.
QUANTIDADE = 5

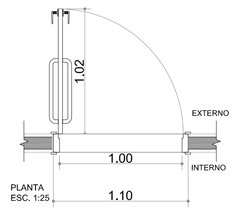

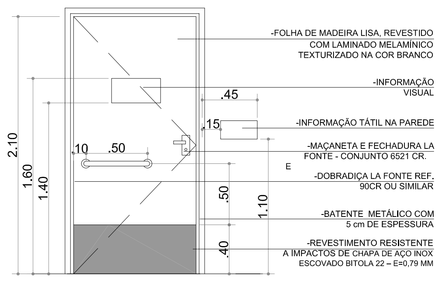

ELEVAÇÃO EXTERNA

ELEVAÇÃO INTERNA

PM 03 PORTA EM LAMINADO MELAMÍNICO ESTRUTURAL 12mm, COR BRANCA
QUANTIDADE = 10

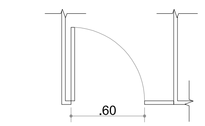

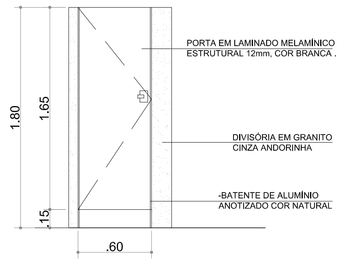

ELEVAÇÃO EXTERNA

PM 04 -PORTA DE MADEIRA LISA,REVESTIDO COM LAMINADO MELAMÍNICO TEXTURIZADO BRANCO;
QUANTIDADE = 2

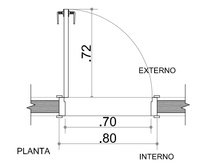

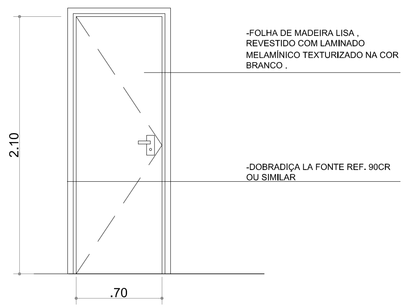

ELEVAÇÃO EXTERNA

QUADRO DE ABERTURAS

PORTAS

ITEM	LARG.	ALT.	ESPECIFICAÇÃO	TIPO	LOCAL	QTD
PM01	0.90	2.10	Porta de madeira	Abrir	Administração, Sala de prof./técnicos, Sala de primeiros socorros, Vestiário Masculino, Vestiário Feminino e Copa	06
PM02	0.90	2.10	Porta de madeira	Abrir	Vestiários Acessíveis Masculino e Feminino, Sanitários Acessíveis de público masculino e feminino e Sala de acesso ao Mezanino	06
PM03	0.60	2.10	Porta de madeira	Abrir	Cabine dos Sanitários	10
PM04	0.70	2.10	Porta de madeira	Abrir	Sanitários de Público	02
PM05	2.00	2.30	Porta de madeira	Abrir	Depósito	01
PF01	1.40	2.10	Porta Metálica	Abrir	Depósito e Acesso do público ao ginásio (arquibancada)	02
PF02	1.95	3.00	Porta Metálica	Abrir	Acesso ao ginásio	02

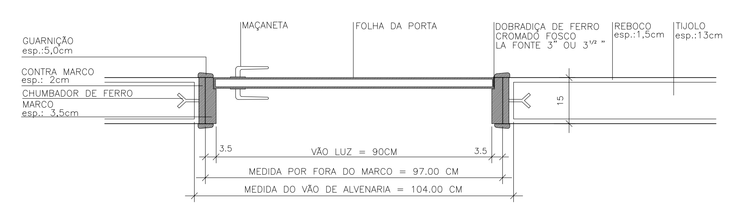

DETALHE DO MARCO E CONTRAMARCO
PORTAS DE MADEIRA
esc.: 1:10

PM 05 -PORTA DE MADEIRA LISA,REVESTIDO COM LAMINADO MELAMÍNICO TEXTURIZADO BRANCO;
QUANTIDADE = 1

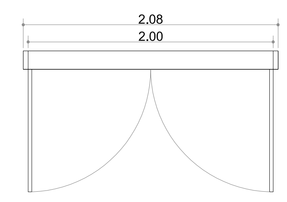

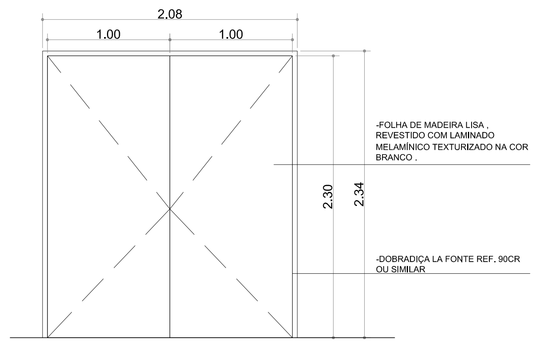

PF 01 -PORTA DE FERRO COM PINTURA EM ESMALTE SINTÉTICO NA COR AMARELO
QUANTIDADE = 2

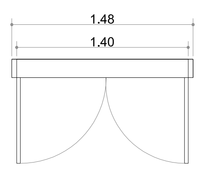

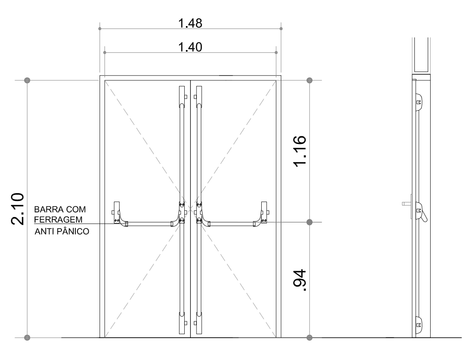

PF 02 -PORTA DE FERRO COM PINTURA EM ESMALTE SINTÉTICO NA COR AMARELO
QUANTIDADE = 2

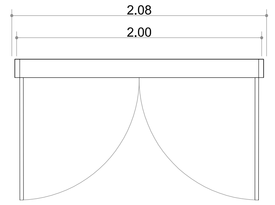

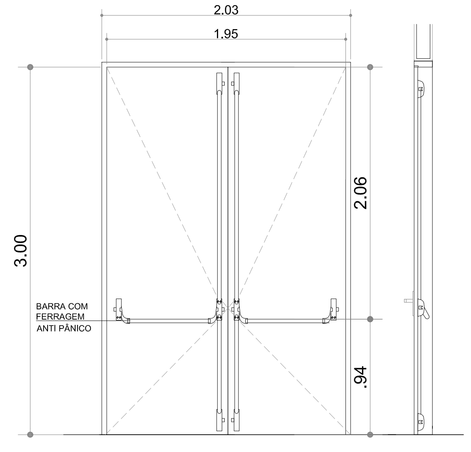

NOTAS:
- CONFERIR MEDIDAS EM OBRA; E
- NÃO AFERIR MEDIDAS SOBRE O PAPEL.

REV	DATA	RESP.	DESCRIÇÃO	FASE DO PROJETO
				ASBUILT
1	28/11/2013	EFFECT	EMISSÃO INICIAL	EXECUTIVO
				COMENTADO
				BÁSICO

Ministério do Esporte
GOVERNO FEDERAL BRASIL PAÍS RICO É PAÍS SEM POBREZA

TÍTULO: **CIE - CENTRO DE INICIAÇÃO AO ESPORTE**

PROJETO:
MODALIDADE: ARQUITETURA - PROJETO EXECUTIVO - CIE - S45
ESPECIALIDADE: GINÁSIO - DETALHE DE PORTAS

AUTOR DO PROJETO: EFFECT ARQUITETURA E GERENCIAMENTO DE PROJETOS LTDA. - CAU 17075-5 - RRT: 1787901

VERIFICAÇÃO/DATA: CIE-28/11/13
EMISSÃO INICIAL/FOLHA: 28/11/13 018/033
ÁREA: IMPLANTAÇÃO MÓD. 1,2,3
ESCALA: 1:50
REFERÊNCIA/ARQUIVO: CIE-S45-ARQ-EX-1501-R00

Este documento é propriedade do Governo Federal - Ministério do Esporte e seu conteúdo não pode ser revelado a terceiros sem autorização. A reprodução deste desenho por terceiros, mesmo parcial, é proibida. Não nos responsabilizamos por estimativas e detalhes de responsabilidade sobre o documento.