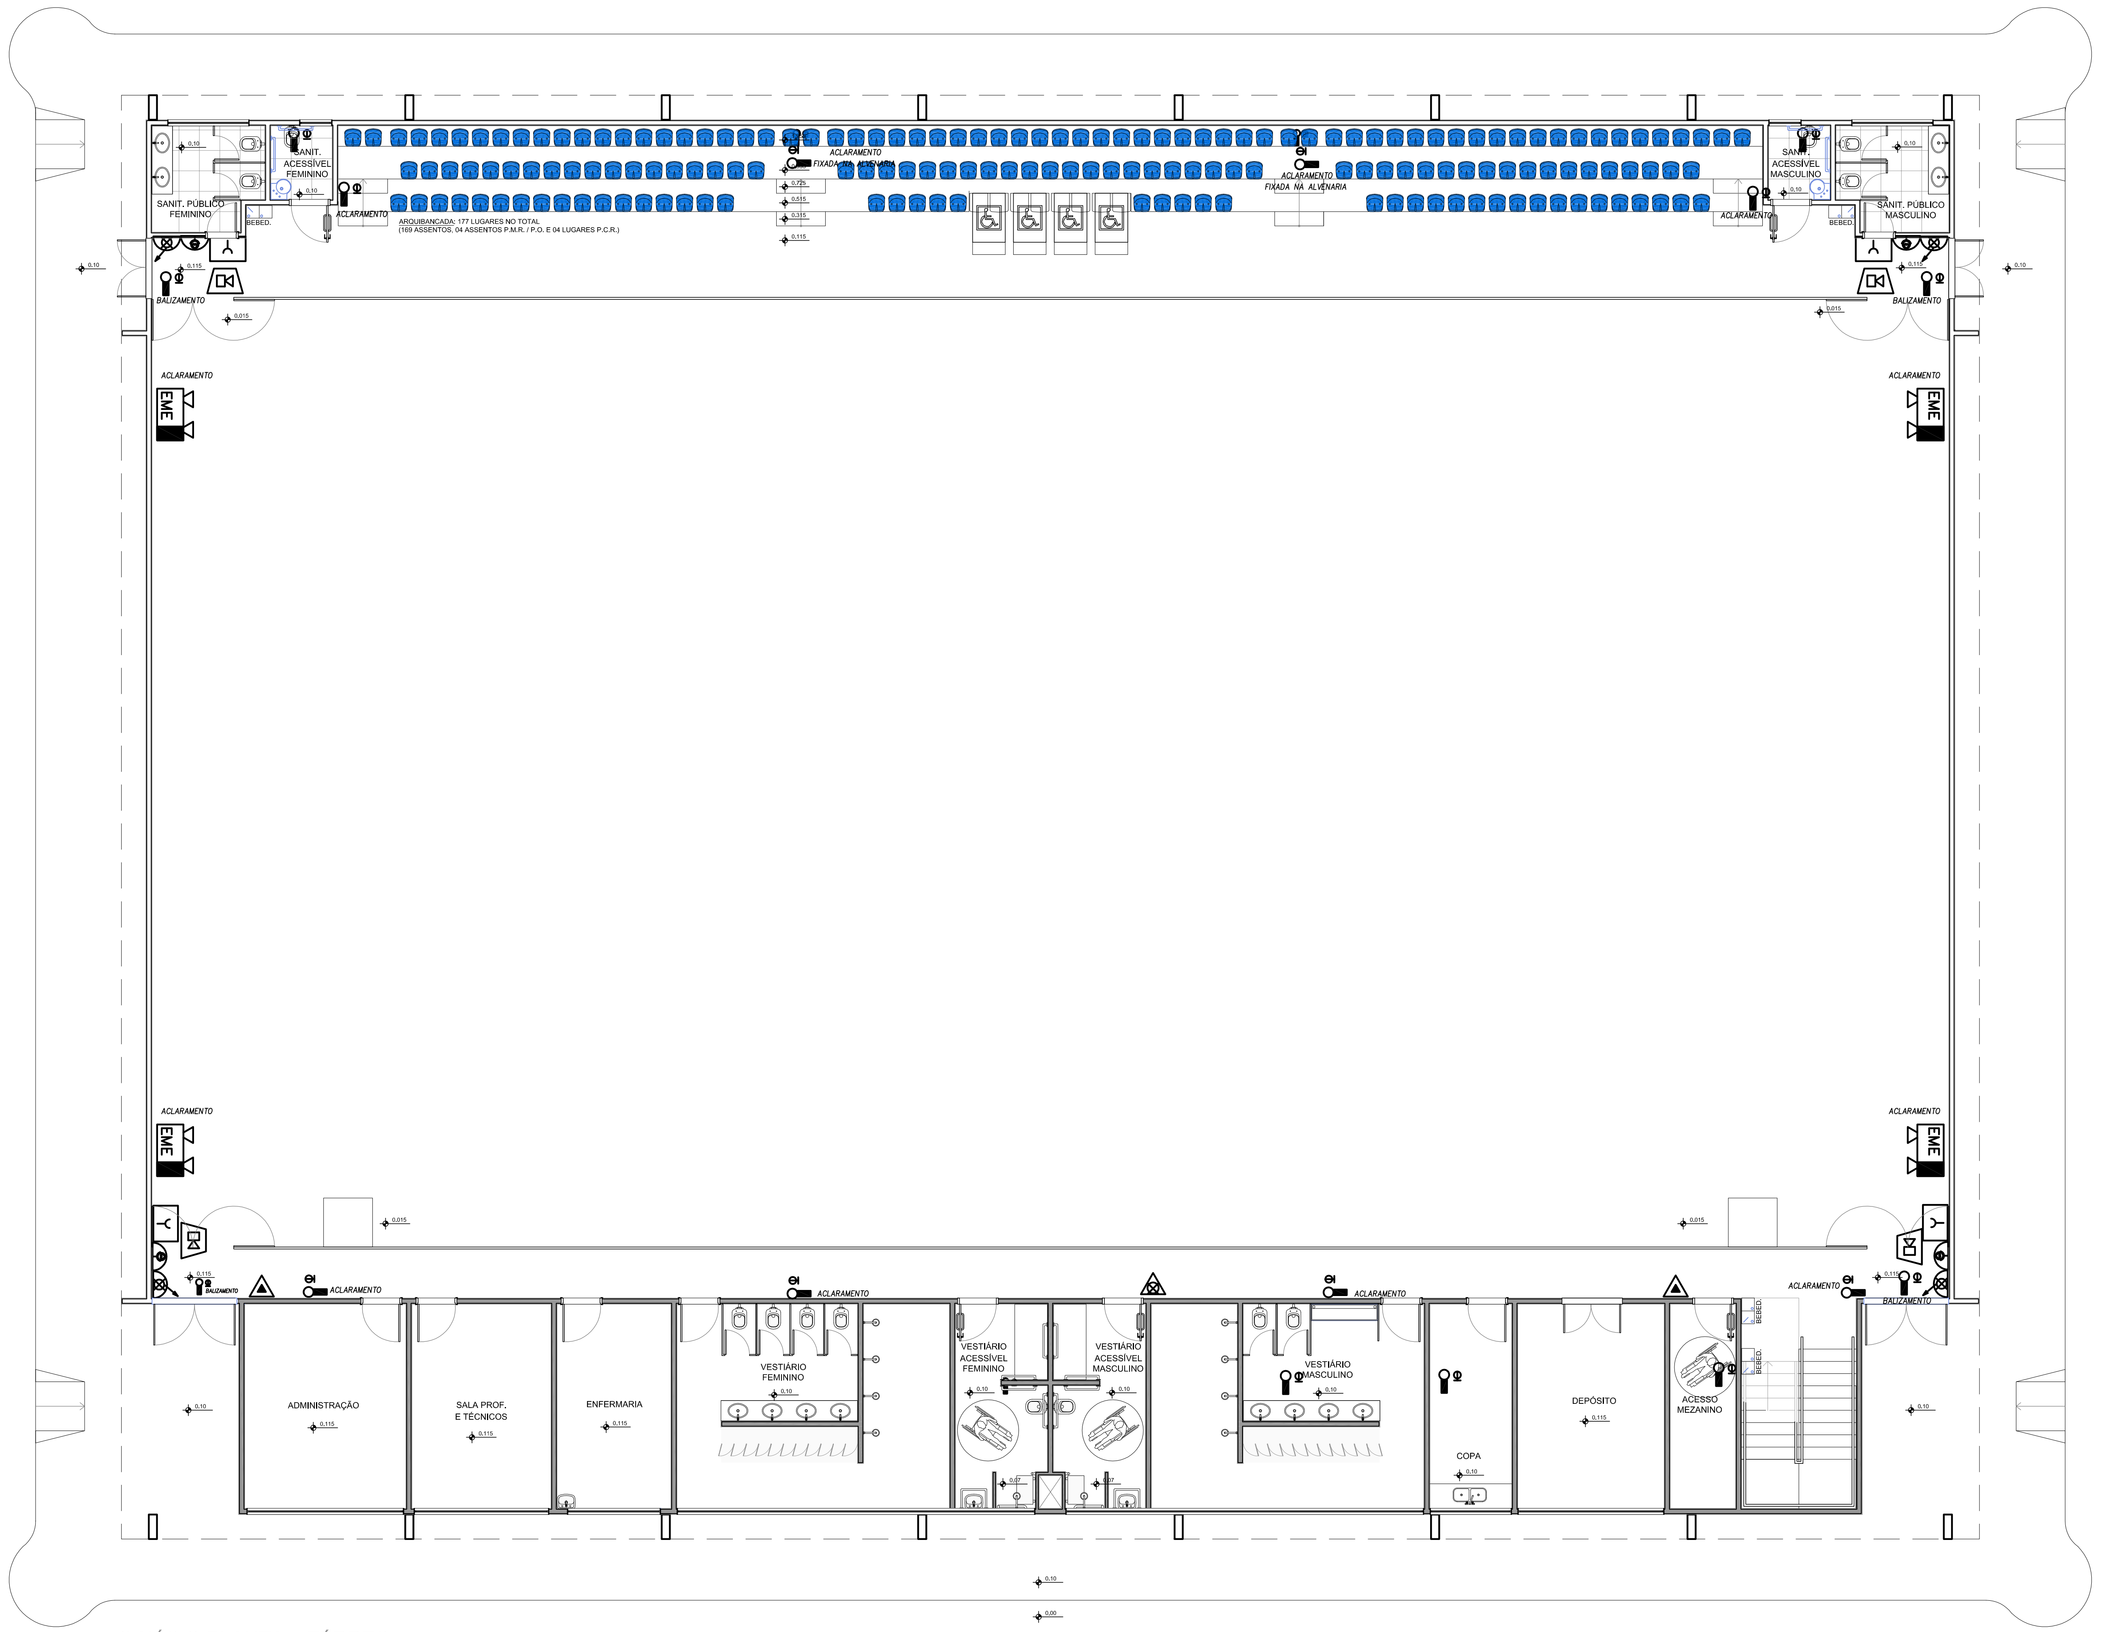

GINÁSIO PLANTA - TÉRREO

ESC. 1:75

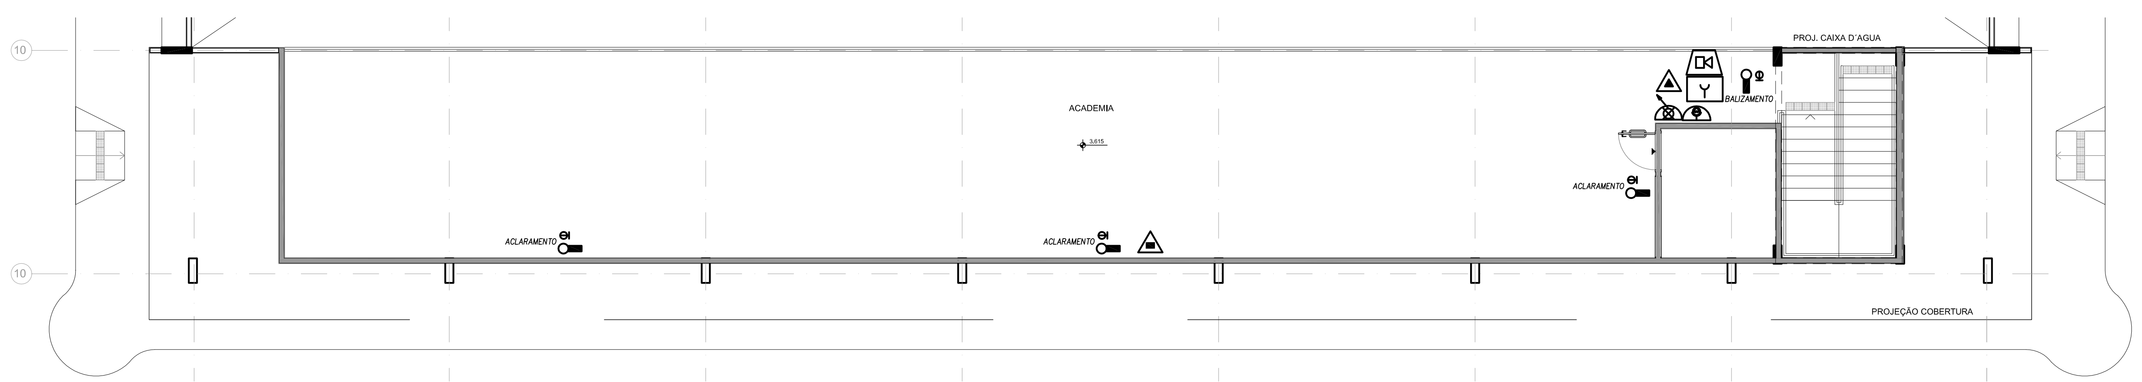

GINÁSIO PLANTA - MEZANINO

ESC. 1:75

LB01 – EXTINTOR DE PÓ QUÍMICO SECO (PQS) – 4KG

LB02 – EXTINTOR DE GÁS CARBÔNICO (CO) – 6kg

LB03 – EXTINTOR DE ÁGUA PRESSURIZADA – 10L

LB04 – ACIONADOR MANUAL DA BOMBA DO SISTEMA DE HIDRANTES, TIPO LIGA-DESLIGA

LB05 – HIDRANTE SIMPLES

LB06 DE RECALQUE – RECALQUE PARA O SISTEMA

LB19 – UNIDADE AUTÔNOMA DE ILUMINAÇÃO DE EMERGÊNCIA

LB22 – ACIONADOR MANUAL DO SISTEMA DE DETECÇÃO E ALARME

LB27 – AVISADOR SONORO TIPO SIRENE

EME

LUMINÁRIA DE EMERGÊNCIA EM GABINETE EM POLIESTRENO DE ALTO IMPACTO, 70°C / 2 HORAS, COM 2 PROJETORES C/ LÂMPADAS HALÓGENAS (QUARTZO-IODO) DE 55W, COM BATERIA SELADA DE 12V-4AH C/ AUTÔNOMIA DE 3 HORAS, COM CIRCUITO VSD PARA PROTEÇÃO DA BATERIA CONTRA DESCARGA RÁPIDA, LED DE SINALIZAÇÃO DA BATERIA (CARGA OU FLUTUAÇÃO) E LED INDICADOR DE SAÍDA ATIVA, CHAVE DE COMANDO ATIVAR / DESATIVAR.

GINÁSIO POLIESPORTIVO – PLANTAS DE INCÊNDIO – TÉRREO

ESCALA 1:75

Este documento é propriedade do Governo Federal - Ministério do Esporte e seu conteúdo não pode ser revelado a terceiros sem autorização prévia e por escrito. Ao aceitá-lo, você concorda com o disposto sobre o sigilo e responsabilidade sobre o documento.

Este conteúdo atualmente, inclusive a tecnologia nele utilizada, é de propriedade intelectual do Ministério do Esporte. Sua reprodução, total ou parcial, por qualquer meio ou forma, sem prévia autorização, bem como a criação de produtos dele derivados, constitui violação aos direitos autorais.

Ministério do Esporte

GOVERNO FEDERAL BRASIL PAÍS RICO É PAÍS SEM POBREZA

TÍTULO: **CIE - CENTRO DE INICIAÇÃO AO ESPORTE**

REV.	DATA	RESP.	DESCRIÇÃO
1	28/11/2013	ADRIANA OLAVO	EMISSÃO INICIAL

FASE DO PROJETO: AS-BUILT ☐ EXECUTIVO ■ COMENTADO ☐ BÁSICO ☐

AUTOR DO PROJETO: ENG. ADRIANA CAMPA VEGA
CREA-SP: 5061873258 - ART: 92221220131609816

VERIFICAÇÃO/DATA: CIE-28/11/13

MODALIDADE: INSTALAÇÕES HIDRÁULICAS - PROJETO EXECUTIVO
ESPECIALIDADE: INST. HIDRÁULICAS - INCÊNDIO - PADRÃO CORPO DE BOMBEIROS

EMISSÃO INICIAL	FOLHA	ÁREA
28/11/13	001/001	IMPLANTAÇÃO - MÓD.1, 2 e 3

ESCALA: 1:50

IDENTIFICAÇÃO/ARQUIVO: CIE-S40-45-SAI-EX-8100-R00.dwg